

# MIEJSCOWY PLAN ZAGOSPODAROWANIA PRZESTRZENNEGO NR 354/5/2024 PRZY AL. TADEUSZA REJTANA W RZESZOWIE

ZAŁĄCZNIK NR 1  
DO UCHWAŁY NR .../.../2025  
RADY MIASTA RZESZOWA  
Z DNIA .....2025 r.

## CZĘŚĆ GRAFICZNA PLANU MIEJSCOWEGO

SKALA 1 : 1 000




### LEGENDA: OZNACZENIA OBOWIĄZUJĄCE


	GRANICA OBSZARU OBJĘTEGO PLANEM MIEJSCOWYM
	LINIA ROZGRANICZAJĄCA TERENY O RÓŻNYM PRZEZNACZENIU LUB RÓŻNYCH ZASADACH ZAGOSPODAROWANIA
	OBOWIĄZUJĄCA LINIA ZABUDOWY
	NIEPRZEKRACZALNA LINIA ZABUDOWY
	<b>MW-U</b> TEREN ZABUDOWY MIESZKANIOWEJ WIELORODZINNEJ LUB USŁUG
	<b>U</b> TEREN USŁUG
	<b>KP-ZP</b> TEREN KOMUNIKACJI PIESZO-ROWEROWEJ LUB ZIELENI URZĄDZONEJ
	<b>KR-KOG</b> TEREN KOMUNIKACJI DROGOWEJ WEWNĘTRZNEJ LUB GARAŻU

### OZNACZENIA INFORMACYJNE

**al. T. Rejtana** NAZWY ULIC

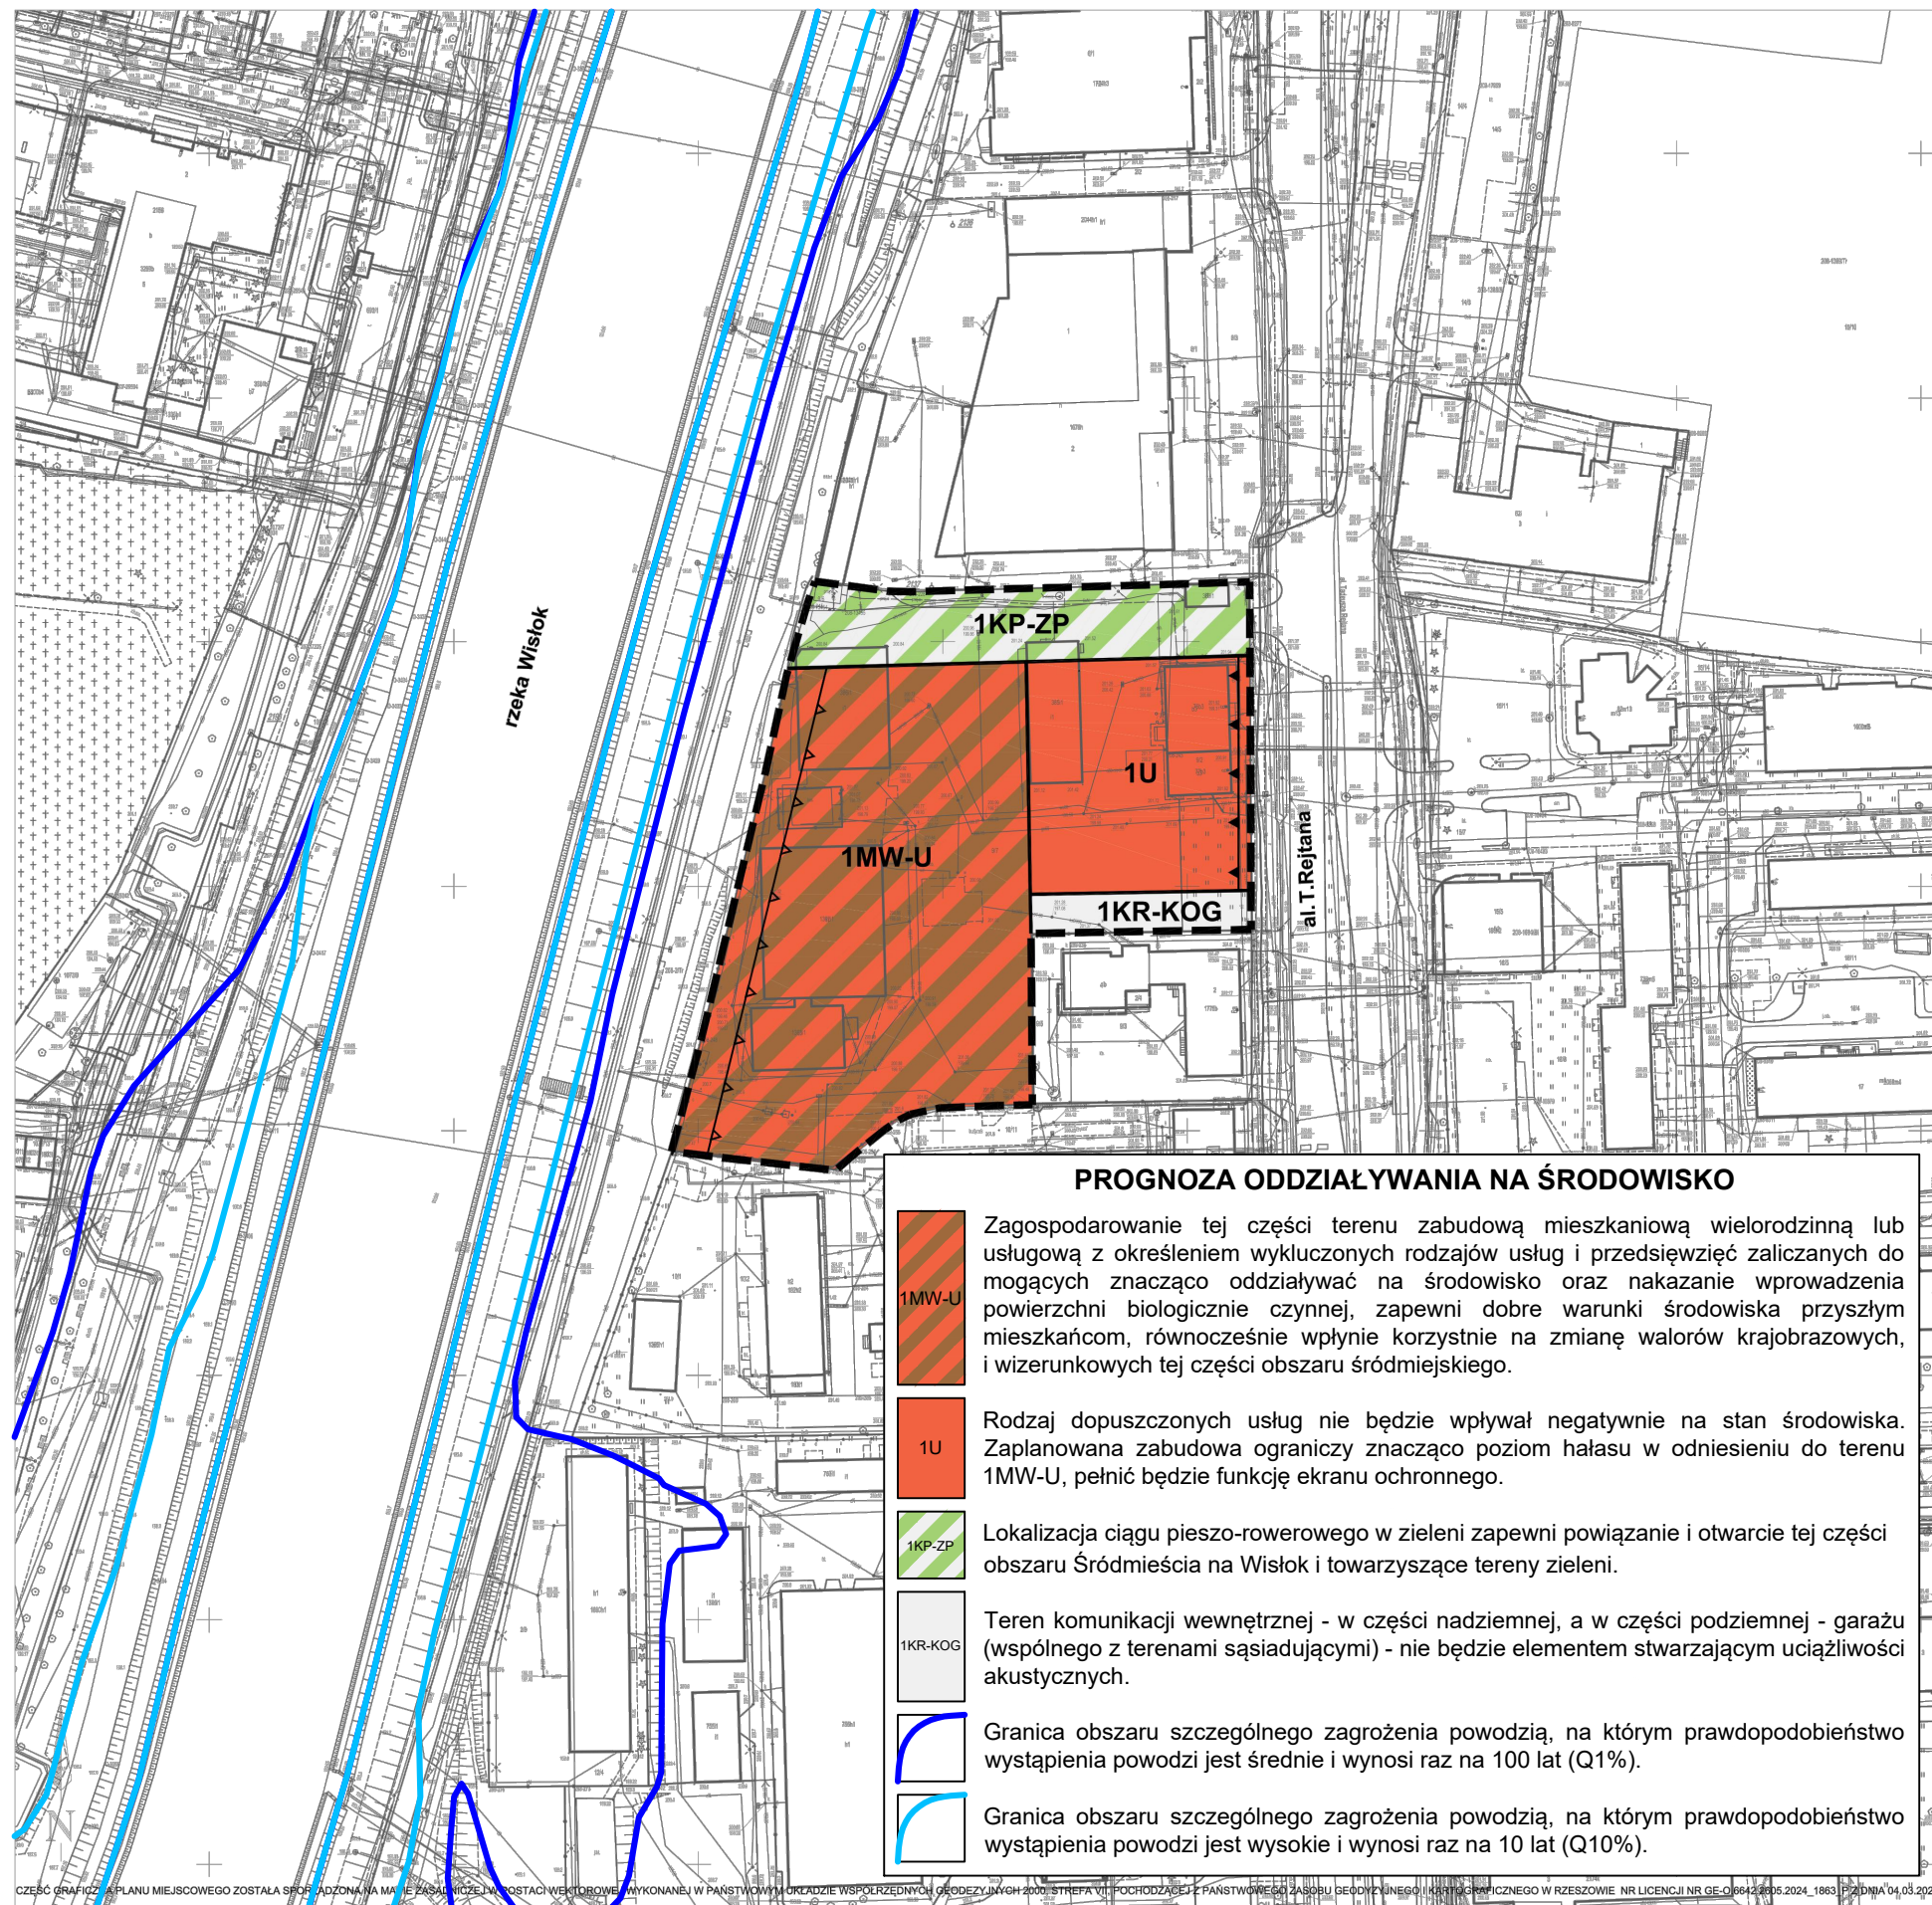

WYRYS ZE SUIKZP MIASTA RZESZOWA, UCHWALONEGO UCHWAŁĄ NR LXXXV/1890/2023 RADY MIASTA RZESZOWA Z DNIA 26 WRZEŚNIA 2023 R. Z OZNACZENIEM (ŻÓŁTY KONTUR) OBSZARU OBJĘTEGO MPZP NR 354/5/2024 PRZY AL. TADEUSZA REJTANA W RZESZOWIE.

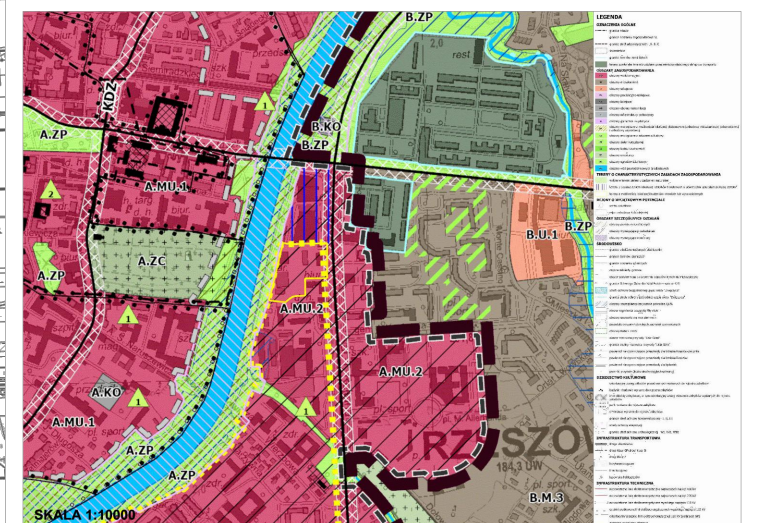

### LEGENDA - WYBRANE OZNACZENIA:

	granicz stref urbanistycznych - A,B,C		obszary wymagające przekształceń
	śródmieście		tereny z dopuszczeniem lokalizacji obiektów handlowych o powierzchni sprzedaży powyżej 2000m
	MU obszary wielofunkcyjne		tereny z możliwością lokalizacji budynków wysokich lub wyszczelonych
	M obszary mieszkaniowe		pomniki przyrody (liczba drzew objętych ochroną)
	U obszary usługowe		strefy ochrony ekspozycji
	ZP obszary zieleni urządzonej		-KDZ- drogi klasy Z
	ZC obszary cmentarzy		korytarze drogowe
	KO obszary obsługi komunikacji		