
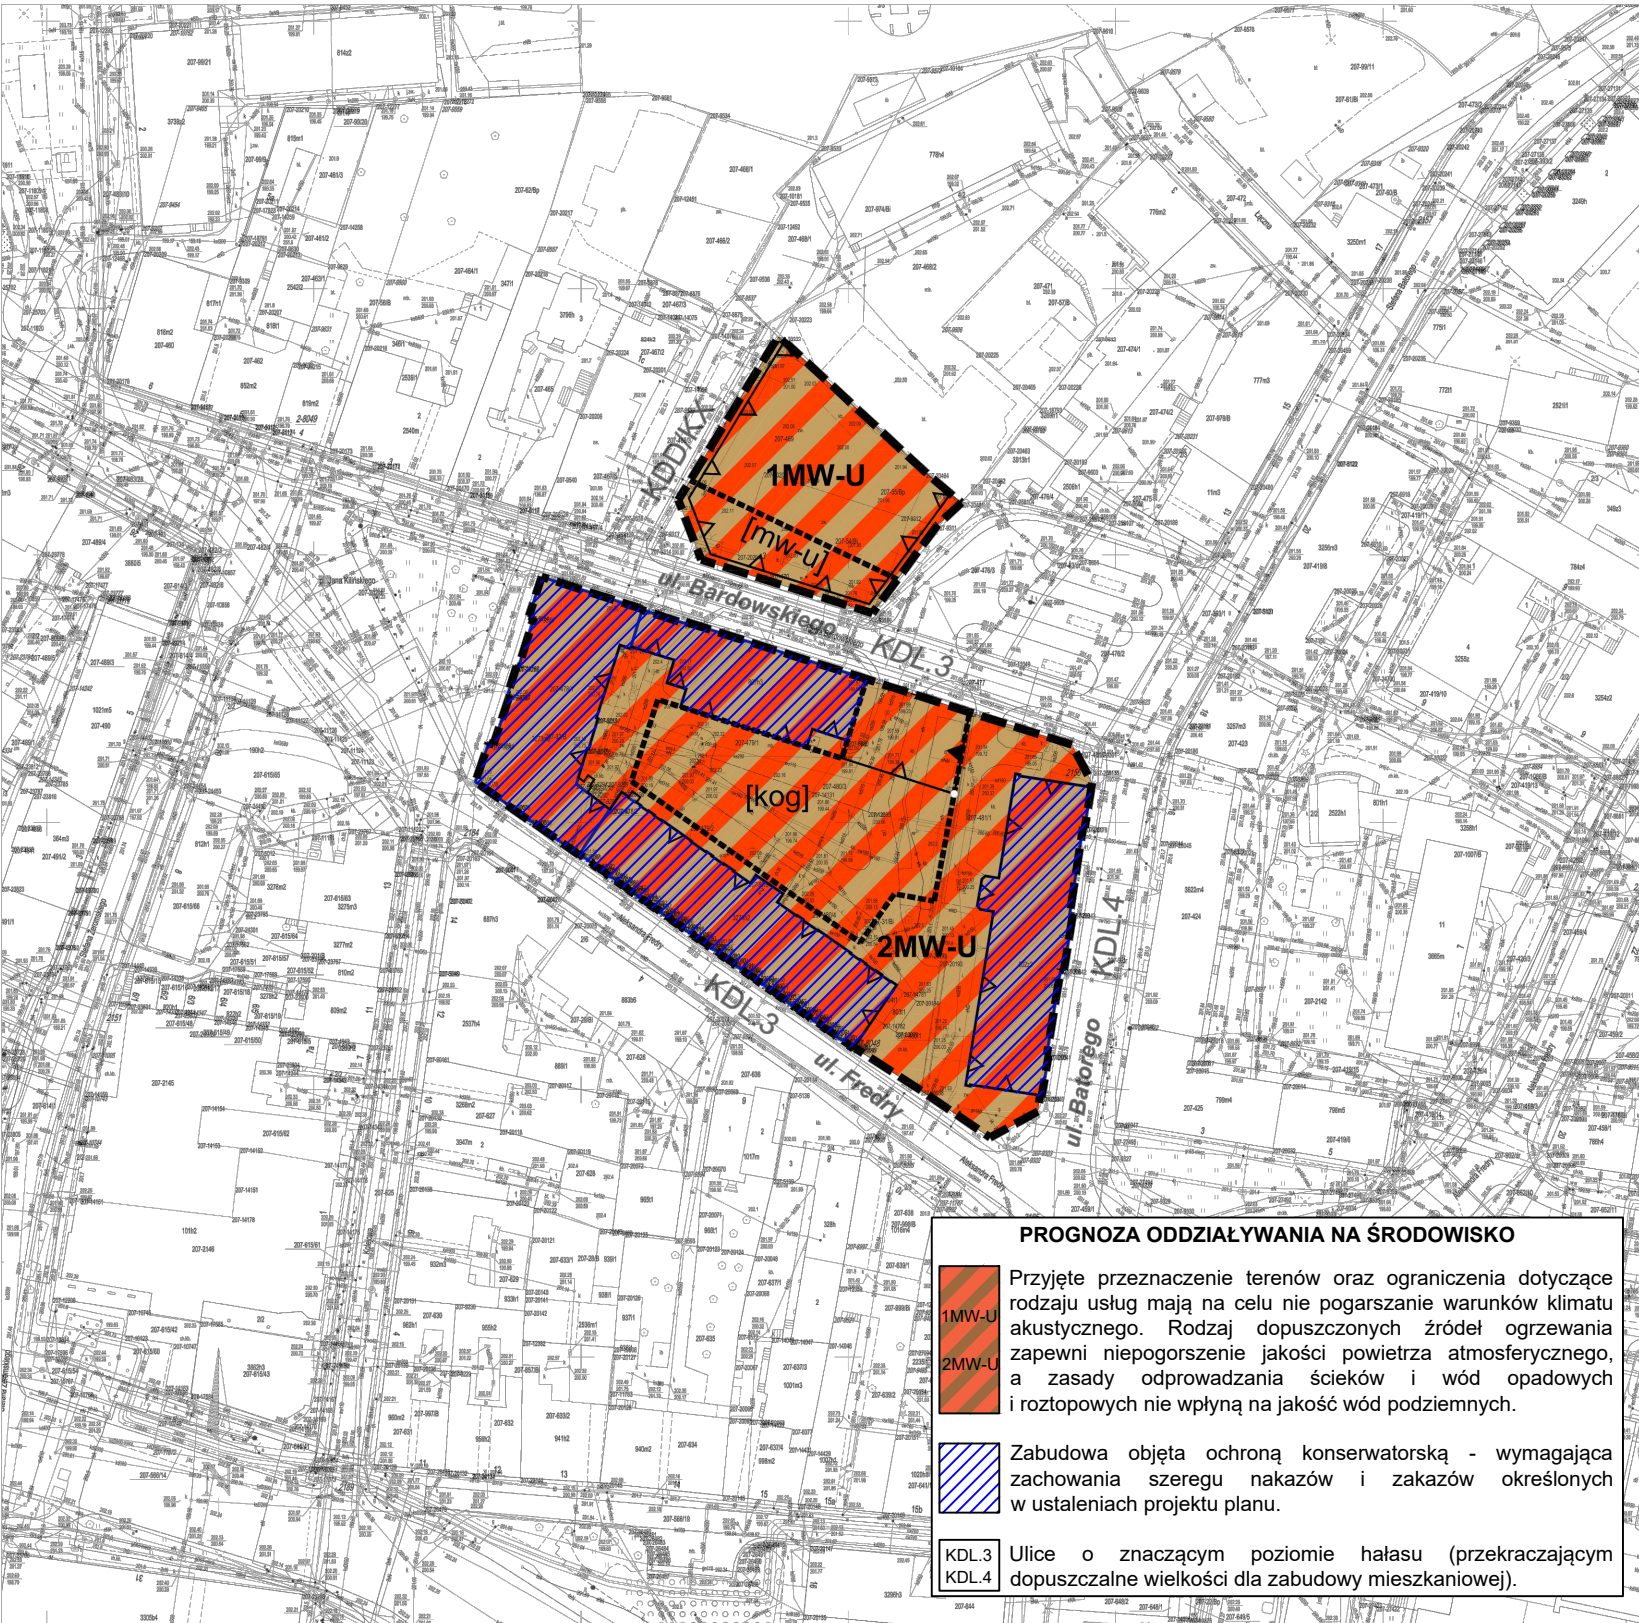


MIEJSCOWY PLAN ZAGOSPODAROWANIA PRZESTRZENNEGO NR 351/2/2024 PRZY UL. BARDOWSKIEGO W RZESZOWIE

ZAŁĄCZNIK NR 1 DO UCHWAŁY NR ... / ... / 2025 RADY MIASTA RZESZOWA Z DNIA 2025 r.

CZĘŚĆ GRAFICZNA PLANU MIEJSCOWEGO

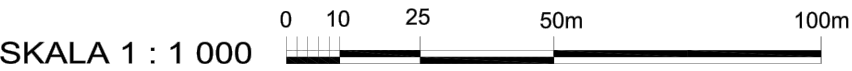

CZĘŚĆ GRAFICZNA PLANU MIEJSCOWEGO ZOSTAŁA SPORZĄDZONA NA MAPIE ZASADNICZEJ W POSTACI WEKTOROWEJ WYKONANEJ W PAŃSTWOWYM UKŁADZIE WSPÓŁRZĘDNYCH GEODEZYJNYCH 2000, STREFA VII, POCHODZĄCEJ Z PAŃSTWOWEGO ZASOBU GEODEZYJNEGO I KARTOGRAFICZNEGO W RZESZOWIE (licencja nr GE-O.6642.13776.2024_1863_P z dnia 22 listopada 2024r.)

PROJEKT - UZGODNIENIA I OPINIOWANIE

LEGENDA:
OZNACZENIA OBOWIĄZUJĄCE

	GRANICA OBSZARU OBJĘTEGO PLANEM MIEJSCOWYM
	LINIA PODZIAŁU WEWNĘTRZNEGO
	NIEPRZEKRACZALNA LINIA ZABUDOWY
	OBOWIĄZUJĄCA LINIA ZABUDOWY
	GRANICA MIĘDZY OBOWIĄZUJĄCĄ A NIEPRZEKRACZALNĄ LINIĄ ZABUDOWY
	TEREN ZABUDOWY MIESZKANIOWEJ WIELORODZINNEJ LUB USŁUG
	WYDZIELONA LINIAMI PODZIAŁU WEWNĘTRZNEGO CZĘŚĆ TERENU O INNYCH ZASADACH ZABUDOWY
	WYDZIELONA LINIAMI PODZIAŁU WEWNĘTRZNEGO CZĘŚĆ TERENU DO ZAGOSPODAROWANIA POD GARAŻ
* NA CAŁYM OBSZARZE OBJĘTYM PLANEM MIEJSCOWYM WYZNACZA SIĘ STREFĘ OCHRONY KONSERWATORSKIEJ	

OZNACZENIA INFORMACYJNE

	ul. Fredry	NAZWY ISTNIEJĄCYCH ULIC
	KDL.3	PUBLICZNA ULICA LOKALNA WYZNACZONA W MPZP NR 107/15/2005
	KDL.3	PUBLICZNA DROGA LOKALNA W CIĄGU ULICY BARDOWSKIEGO WYZNACZONA W MPZP NR 253/5/2013 - II-A
	KDL.4	PUBLICZNA DROGA LOKALNA W CIĄGU ULIC BATOREGO I ORZESZKOWEJ WYZNACZONA W MPZP NR 253/5/2013 - II-A
	KDD/KX	PUBLICZNA DROGA DOJAZDOWA Z WYDZIELONYM CIĄGIEM PIESZYM WYZNACZONA W MPZP NR 253/5/2013 - II-A
		OBIEKTY UJĘTE W GMINNEJ EWIDENCJI ZABYTKÓW MIASTA RZESZOWA
* CAŁY OBSZAR OBJĘTY PLANEM MIEJSCOWYM ZNAJDUJE SIĘ W GRANICACH STANOWISKA ARCHEOLOGICZNEGO RZESZÓW 17 (AZP 103-76/56), UJĘTEGO W GMINNEJ EWIDENCJI ZABYTKÓW MIASTA RZESZOWA		

WYRYS ZE STUDIUM UWARUNKOWAŃ I KIERUNKÓW ZAGOSPODAROWANIA PRZESTRZENNEGO MIASTA RZESZOWA, UCHWALONEGO UCHWAŁĄ NR LXXXV/1890/2023 RADY MIASTA RZESZOWA Z DNIA 26 WRZEŚNIA 2023 R., Z ZAZNACZONĄ KOLOREM ŻÓŁTYM GRANICĄ OBSZARU OBJĘTEGO PLANEM MIEJSCOWYM

