


**ZAŁĄCZNIK GRAFICZNY DO UCHWAŁY
NR XXXIV/678/2025
RADY MIASTA RZESZOWA
Z DNIA 25 LISTOPADA 2025 R.**



OBSZAR OPRACOWANIA MPZP NR 365/4/2025
TERENU KOMUNIKACJI DROGOWEJ PUBLICZNEJ
NA OSIEDLU ZALESIE W RZESZOWIE

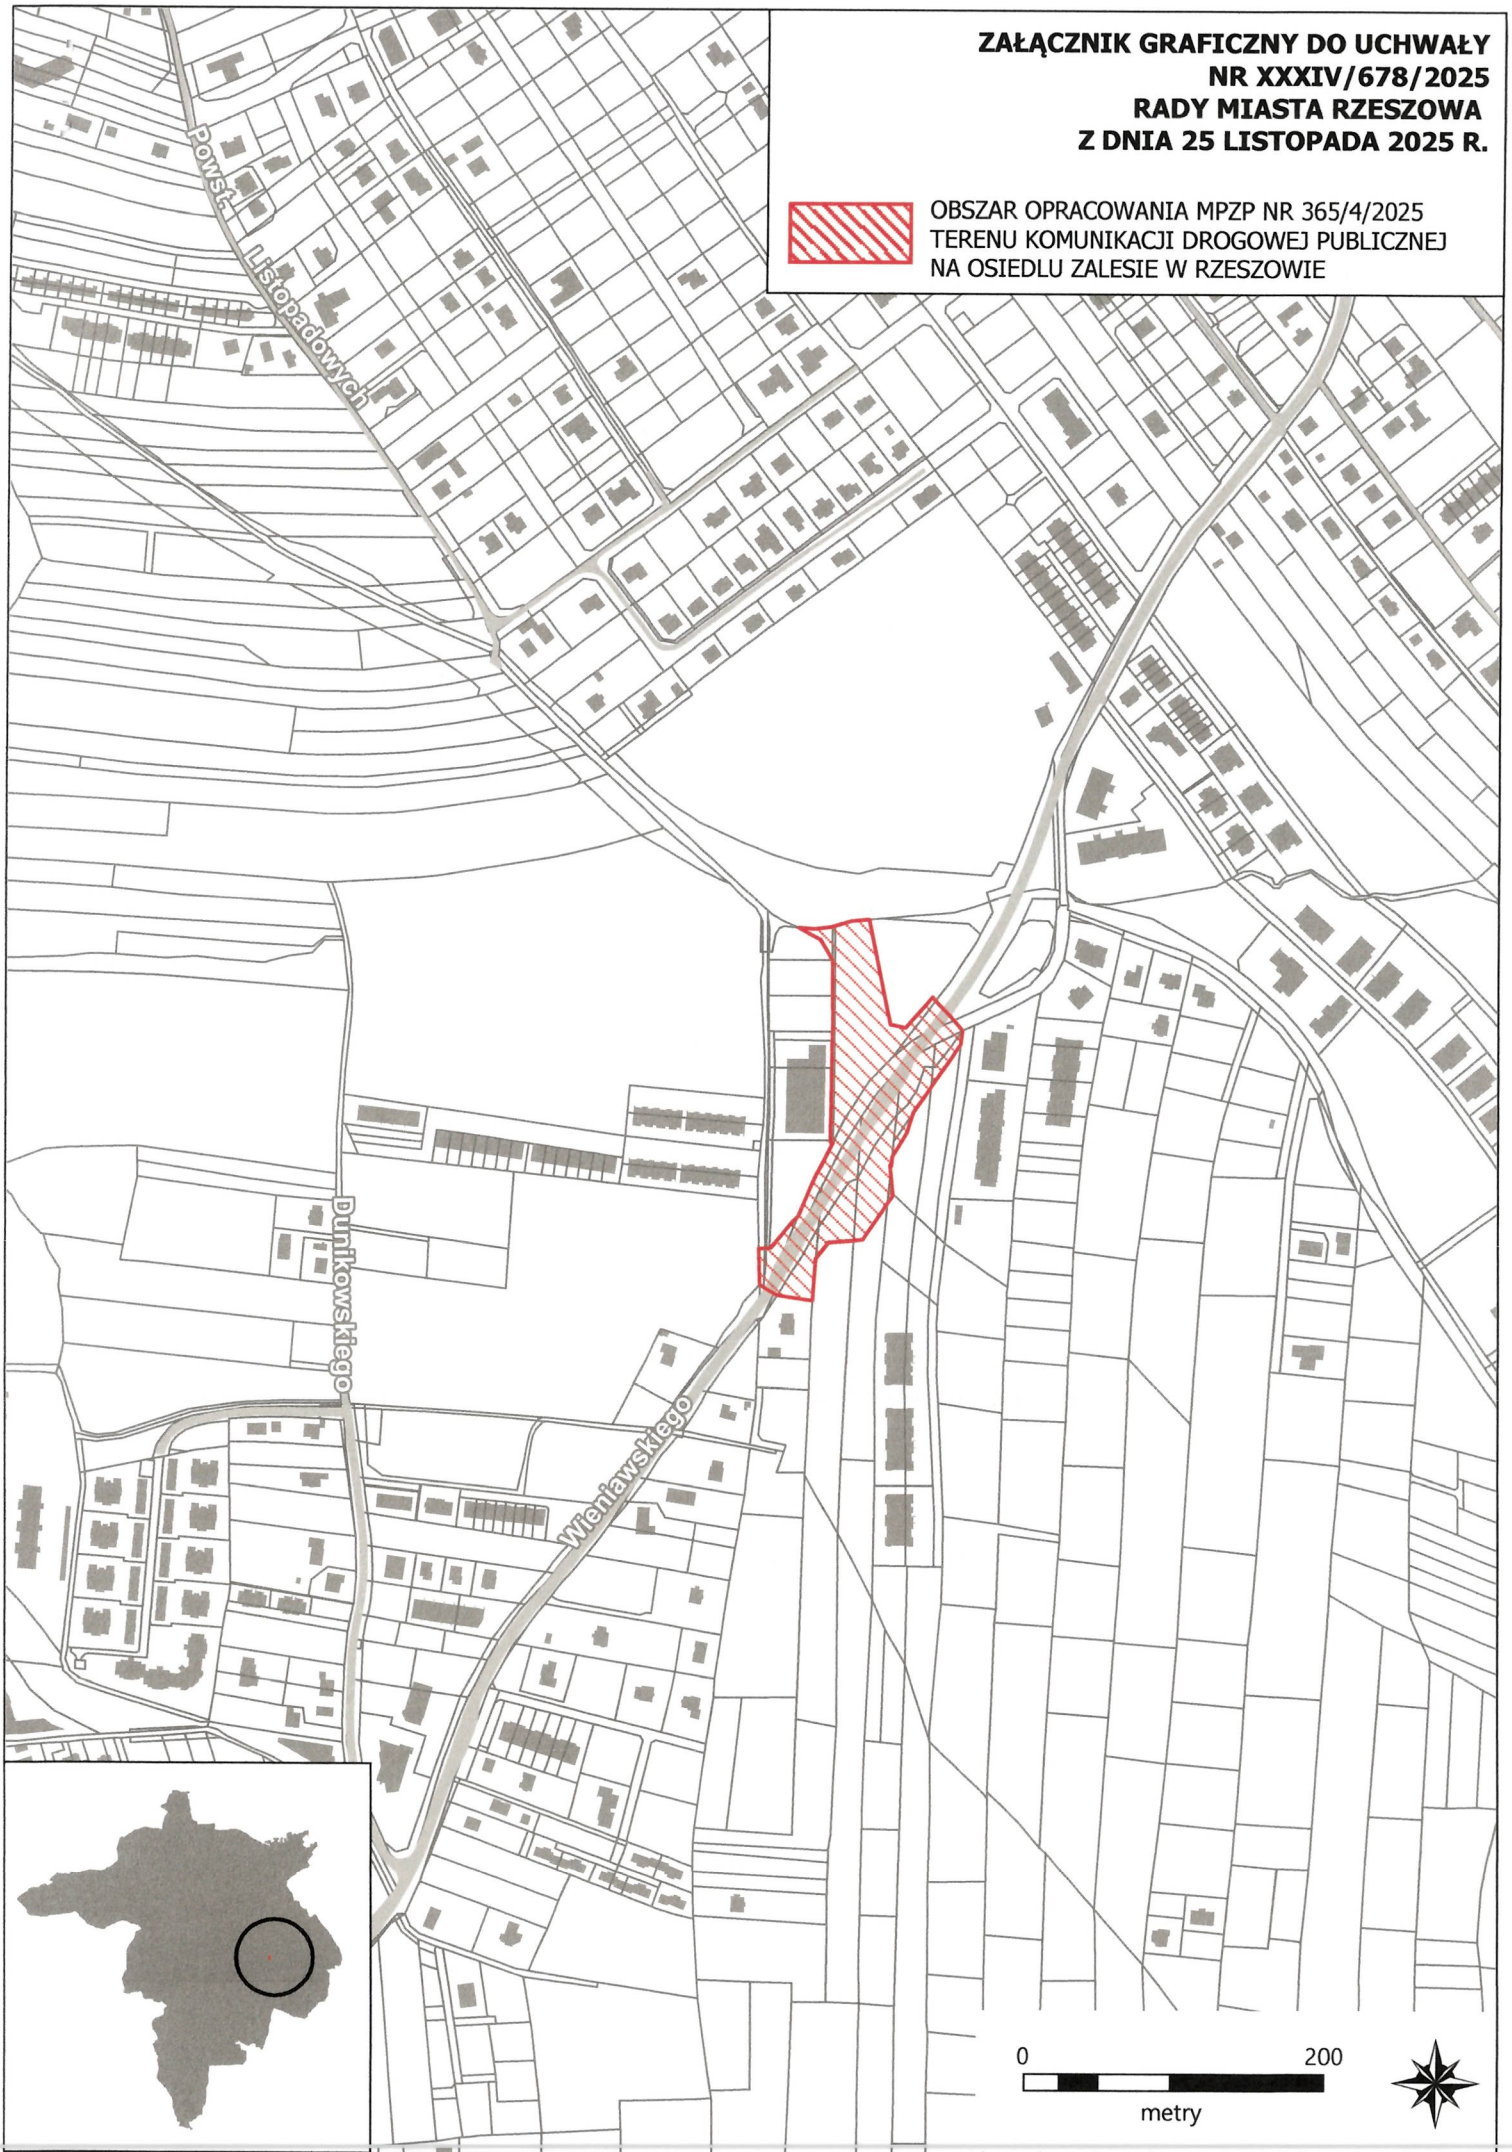

0 200
metry

