


MIEJSCOWY PLAN ZAGOSPODAROWANIA PRZESTRZENNEGO NR 321 /2 /2021 - II "OGRODY STAROMIEJSKIE" W RZESZOWIE

RYSUNEK PLANU MIEJSCOWEGO- **PROJEKT** -

SKALA 1:1000

ZAŁĄCZNIK NR 1
DO UCHWAŁY NR
RADY MIASTA RZESZOWA
Z DNIA r.

RYSUNEK PLANU MIEJSCOWEGO
SKALA 1 : 1 000

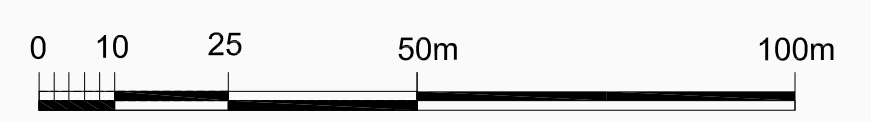

LEGENDA:

- OZNACZENIA OBOWIAZUJĄCE**
- GRANICA OBSZARÓW OBJĘTYCH PLANEM MIEJSCOWYM
 - LINIA ROZGRANICZAJĄCA TERENY O RÓŻNYM PRZEZNACZENIU LUB RÓŻNYCH ZASADACH ZAGOSPODAROWANIA
 - LINIA ZABUDOWY NIEPRZEKRACZALNA
 - OBOWIAZUJĄCA LINIA ZABUDOWY
 - GRANICA MIĘDZY OBOWIAZUJĄCĄ, A NIEPRZEKRACZALNĄ LINIĄ ZABUDOWY
 - MW** TERENY ZABUDOWY MIESZKANOWEJ WIELORODZINNEJ
 - MW/U** TERENY ZABUDOWY MIESZKANOWEJ WIELORODZINNEJ LUB USŁUGOWEJ
 - U** TERENY ZABUDOWY USŁUGOWEJ
 - KDG** TEREN PUBLICZNYCH DRÓG GŁÓWNYCH
 - KDZ** TERENY PUBLICZNYCH DRÓG ZBIORCZYCH
 - KDL** TERENY PUBLICZNYCH DRÓG LOKALNYCH
 - KDW** TERENY DRÓG WEWNĘTRZNYCH
 - KX/KR/ZP** TERENY PŁACÓW Z CIĄGAMI PRZESZKOBOWYMI I ZIELENIA
 - KS** TERENY PARKINGÓW
 - WU** TERENY INFRASTRUKTURY TECHNICZNEJ - WODOCIOWOWEJ Z DOPUSZCZENIEM ZABUDOWY USŁUGOWEJ
 - ZP** TERENY ZIELENI URZĄDZONEJ
- OZNACZENIA INFORMACYJNE**
- 301.16 OLS EPRZ POWIERZCHNIE OGRANICZAJĄCE PRZESZKODY (OLS) DLA LOTNISKA RZESZÓW (EPRZ) (WRAZEM)
 - 290 OLS EPRZ POWIERZCHNIE OGRANICZAJĄCE PRZESZKODY (OLS) (EPRZ)
 - OBSZARY OBJĘTE PLANEM MIEJSCOWYM ZNAJDUJĄ SIĘ W CAŁOŚCI W ZAKRESIE POWIERZCHNIE OGRANICZAJĄCYCH ZABUDOWE (ORA) OD LOTNICZYCH URZĄDZEŃ NAZEMNYCH (LUN)
 - ORIENTACYJNE GRANICE TERENÓW ZNAJDUJĄCYCH SIĘ POZA GRANICĄ PLANU - W POWIĄZANIU Z TERENAMI NA OBSZARZE PLANU
 - ulica Welca NAZWA ULICY
 - OBSZARY OBJĘTE PLANEM MIEJSCOWYM W CAŁOŚCI ZNAJDUJĄ SIĘ W GRANICACH SZCZEP
- TERENY WYZNACZONE W MPZP NR 5/206 - STAROMIEŚCIE OGRODÓW W RZESZOWIE
- 46KZ ULICA OSOBNOWEJSKA O FUNKCJI ZBIORCZEJ
 - 41KL ULICA OSIEDLOWA O FUNKCJI LOKALNEJ
 - 42KL ULICA OSIEDLOWA O FUNKCJI LOKALNEJ
 - 30KX/KD ULICA DOJAZDOWA W FORMIE CIĄGU PRZESZKOBOWEGO Z ZIELENIĄ TOWARZYSZĄCĄ
 - 33KX/KD ULICA DOJAZDOWA W FORMIE CIĄGU SPACEROWO-HANDLOWEGO, PRZESZKOBOWEGO Z ZIELENIĄ TOWARZYSZĄCĄ
- TERENY WYZNACZONE W MPZP NR 321/2/2021 - I „OGRODY STAROMIEJSKIE” W RZESZOWIE
- KDL.2 TEREN PUBLICZNEJ DRÓG LOKALNEJ
 - KDL.3 TEREN PUBLICZNEJ DRÓG LOKALNEJ
 - MW.3 TERENY ZABUDOWY MIESZKANOWEJ WIELORODZINNEJ

WYRYS ZE SUKZP MIASTA RZESZOWA, UCHWAŁONEGO UCHWAŁĄ NR LXXXV/1890/2023 RADY MIASTA RZESZOWA Z DNIA 26 WRZEŚNIA 2023 R. ZAZNACZONĄ KOLOROWYM GRANICĄ OBSZARU OBJĘTEGO PLANEM MIEJSCOWYM

