
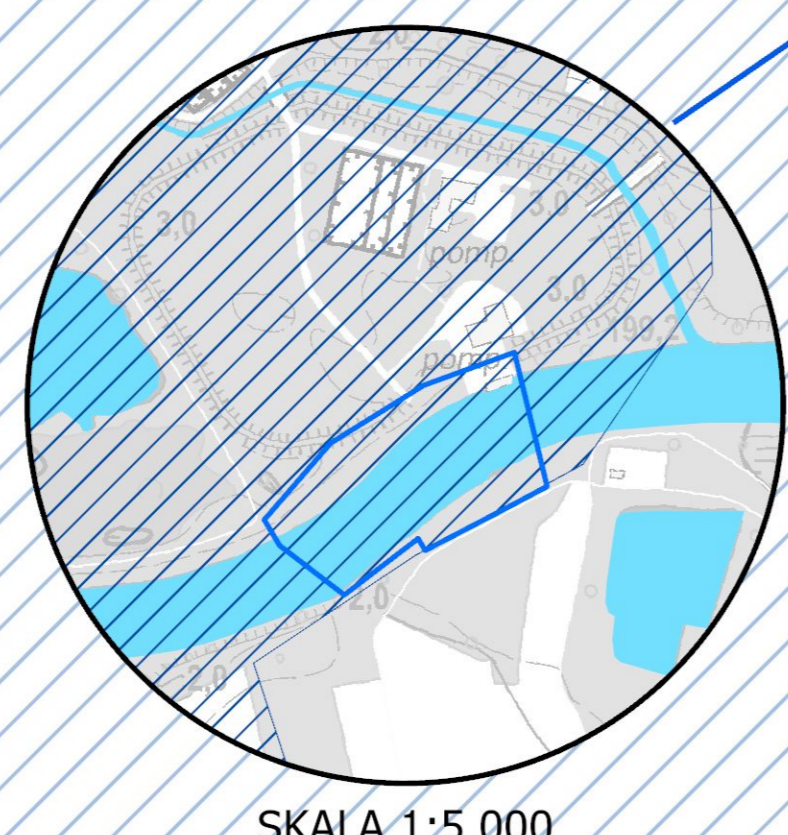


# STUDIUM UWARUNKWAŃ I KIERUNKÓW ZAGOSPODAROWANIA PRZESTRZENNEGO MIASTA RZESZÓWA

## RYSunEK INFORMACYJNY NR 2 - SYSTEM INFRASTRUKTURY TECHNICZNEJ

PROJEKT

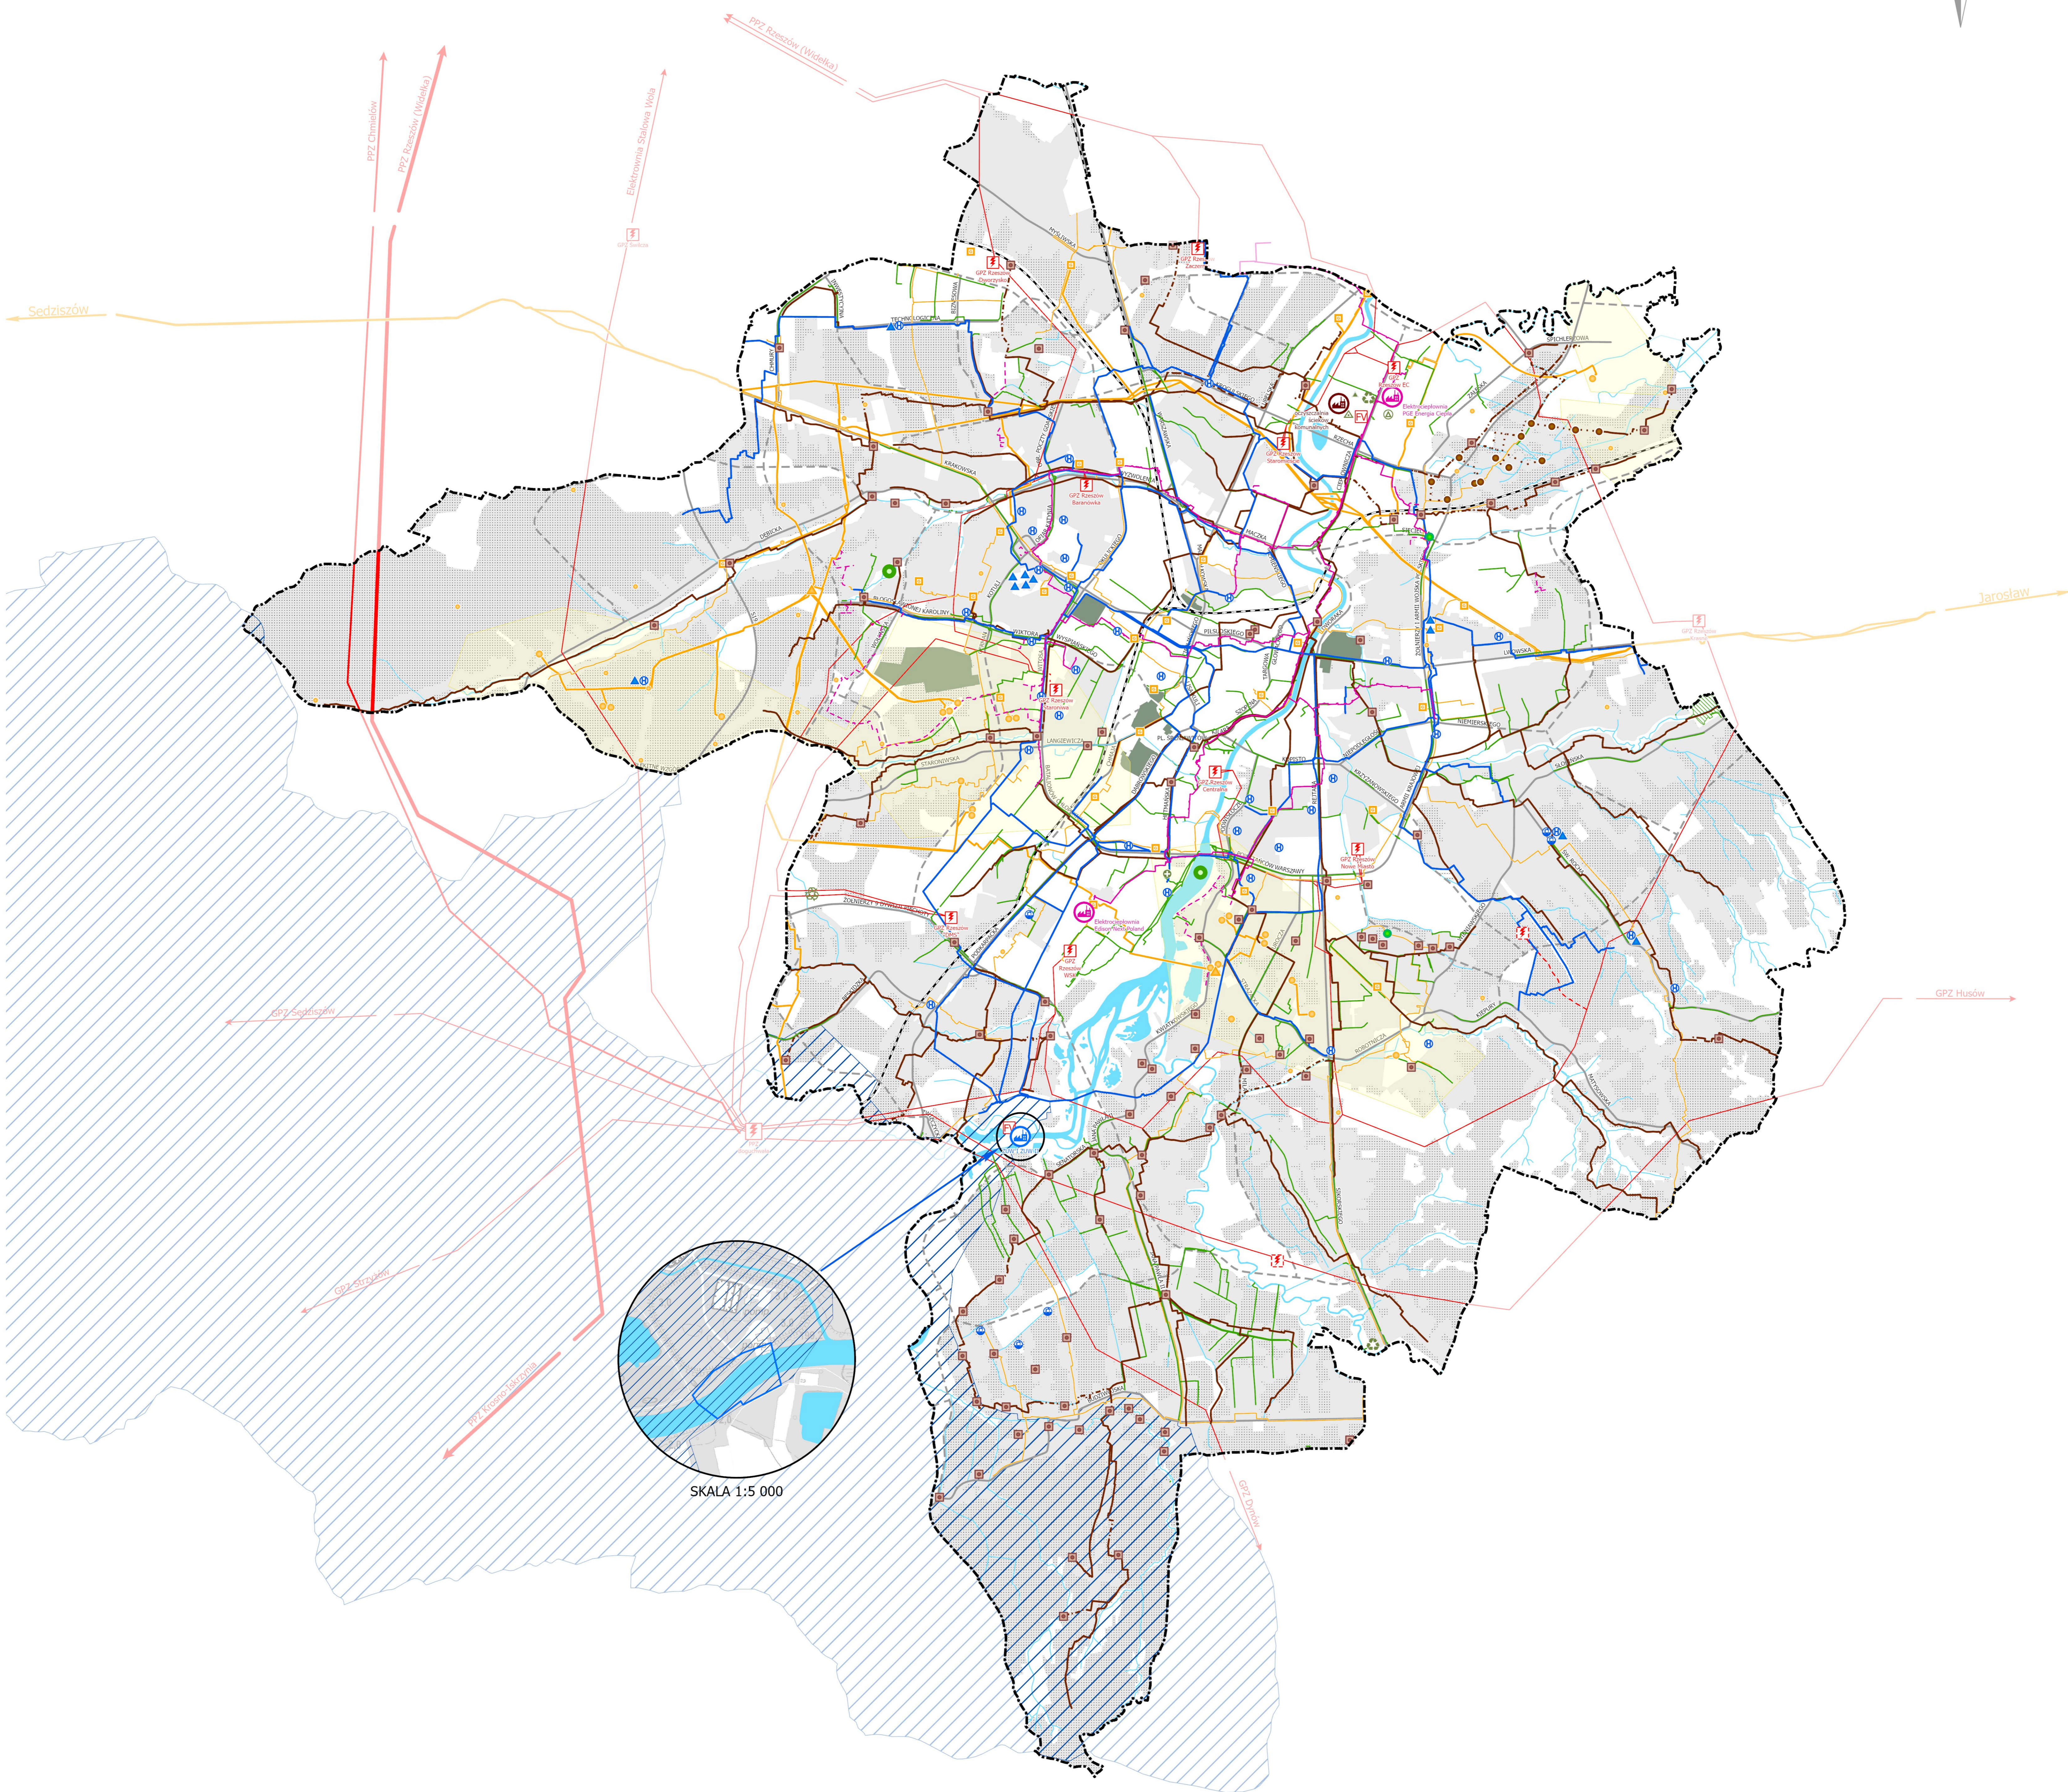

### LEGENDA

#### OZNACZENIA OGÓLNE

- granica miasta
- drogi istniejące
- - - drogi planowane
- - - linie kolejowe
- wody
- tereny zamknięte inne niż ustalone przez ministra właściwego do spraw transportu

#### SYSTEM WODOCIĄGOWY

- ujęcie wody "Zwiężczyca"
- pozostałe ujęcia wody
- magistrale wodociągowe
- hydrofarmy
- ▲ zbiorniki wyrównawcze wody
- strefa ochrony bezpośredniej ujęcia wody "Zwiężczyca"
- ▨ strefa ochrony pośredniej ujęcia wody "Zwiężczyca"

#### SYSTEM KANALIZACJI SANITARNEJ

- oczyszczalnia ścieków
- kanały sanitarne główne grawitacyjne
- - - kanały sanitarne tłoczone
- ⋯ kanały sanitarne podciśnieniowe
- - - projektowana kanalizacja sanitarna
- przepompownie ścieków komunalnych
- studnie zbiorcze kanalizacji podciśnieniowej

#### SYSTEM KANALIZACJI DESZCZOWEJ

- główne kolektory deszczowe
- przepompownie wód opadowo-roztopowych
- zbiorniki retencyjne na ciekach
- ▨ projektowany polder

#### SYSTEM CIEPŁOWNICZY

- źródła ciepła
- magistrale ciepłownicze
- - - projektowane sieci ciepłownicze

#### SYSTEM GAZOWNICZY

- gazociągi wysokiego ciśnienia
- gazociągi średniego ciśnienia
- stacje redukcyjne gazu
- ▲ kopalnie gazu ziemnego
- czynne odwierty gazowe
- zlikwidowane odwierty gazowe
- obszary górnicze złóż gazu ziemnego

#### SYSTEM ELEKTROENERGETYCZNY

- ⚡ PPZ
- ⚡/⚡ GPZ istniejący / planowany
- ☀️ farmy fotowoltaiczne
- napowietrzne linie elektroenergetyczne najwyższych napięć 400kV
- napowietrzne linie elektroenergetyczne najwyższych napięć 220kV
- - - napowietrzne linie elektroenergetyczne wysokiego napięcia 110 kV istniejące / planowane
- ⋯ odcinki skablowane linii elektroenergetycznych wysokiego napięcia 110kV

#### SYSTEM GOSPODARKI ODPADAMI

- ▲ instalacja do mechanicznego przetwarzania odpadów komunalnych
- ⊗ instalacja do termicznego przetwarzania odpadów z odzyskiem energii
- ▲ kompostownia odpadów zielonych
- Punkt Selektywnego Zbierania Leków
- ♻️ Punkt Selektywnego Zbierania Odpadów Komunalnych (PSZOK)
- ♻️ projektowany Punkt Selektywnego Zbierania Odpadów Komunalnych (PSZOK)

#### OZNACZENIA DODATKOWE

- obszary mieszkaniowe
- ▨ obszary wymagające budowy lub rozbudowy systemów infrastruktury technicznej

SKALA 1:25 000

