

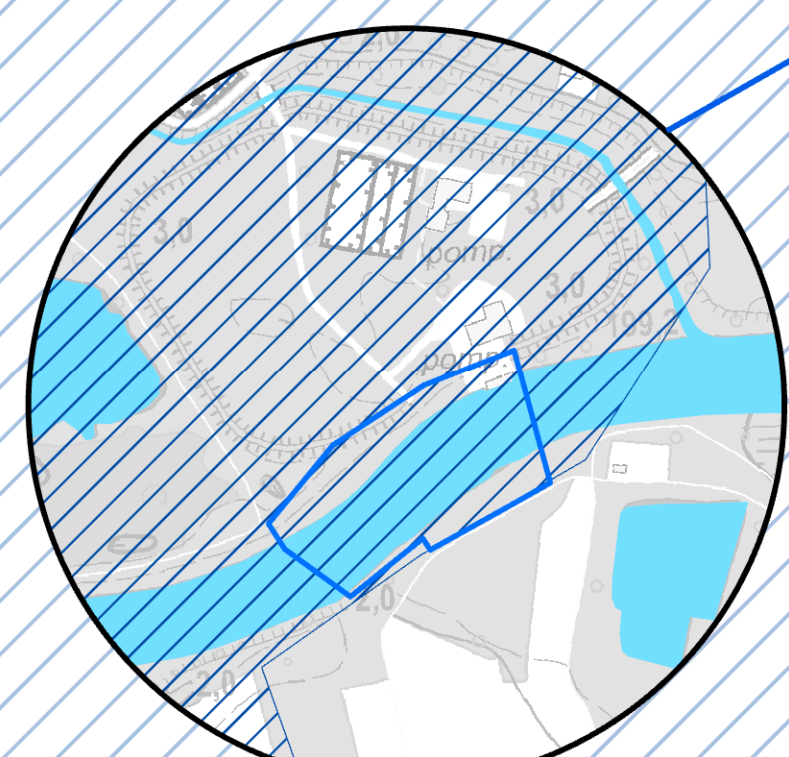


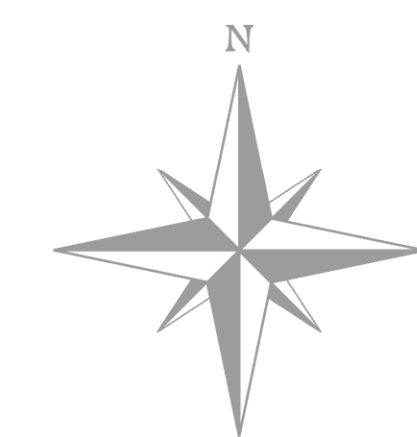

# STUDIUM UWARUNKWAŃ I KIERUNKÓW ZAGOSPODAROWANIA PRZESTRZENNEGO MIASTA RZESZÓWA

## RYSunEK INFORMACYJNY NR 2 - SYSTEM INFRASTRUKTURY TECHNICZNEJ

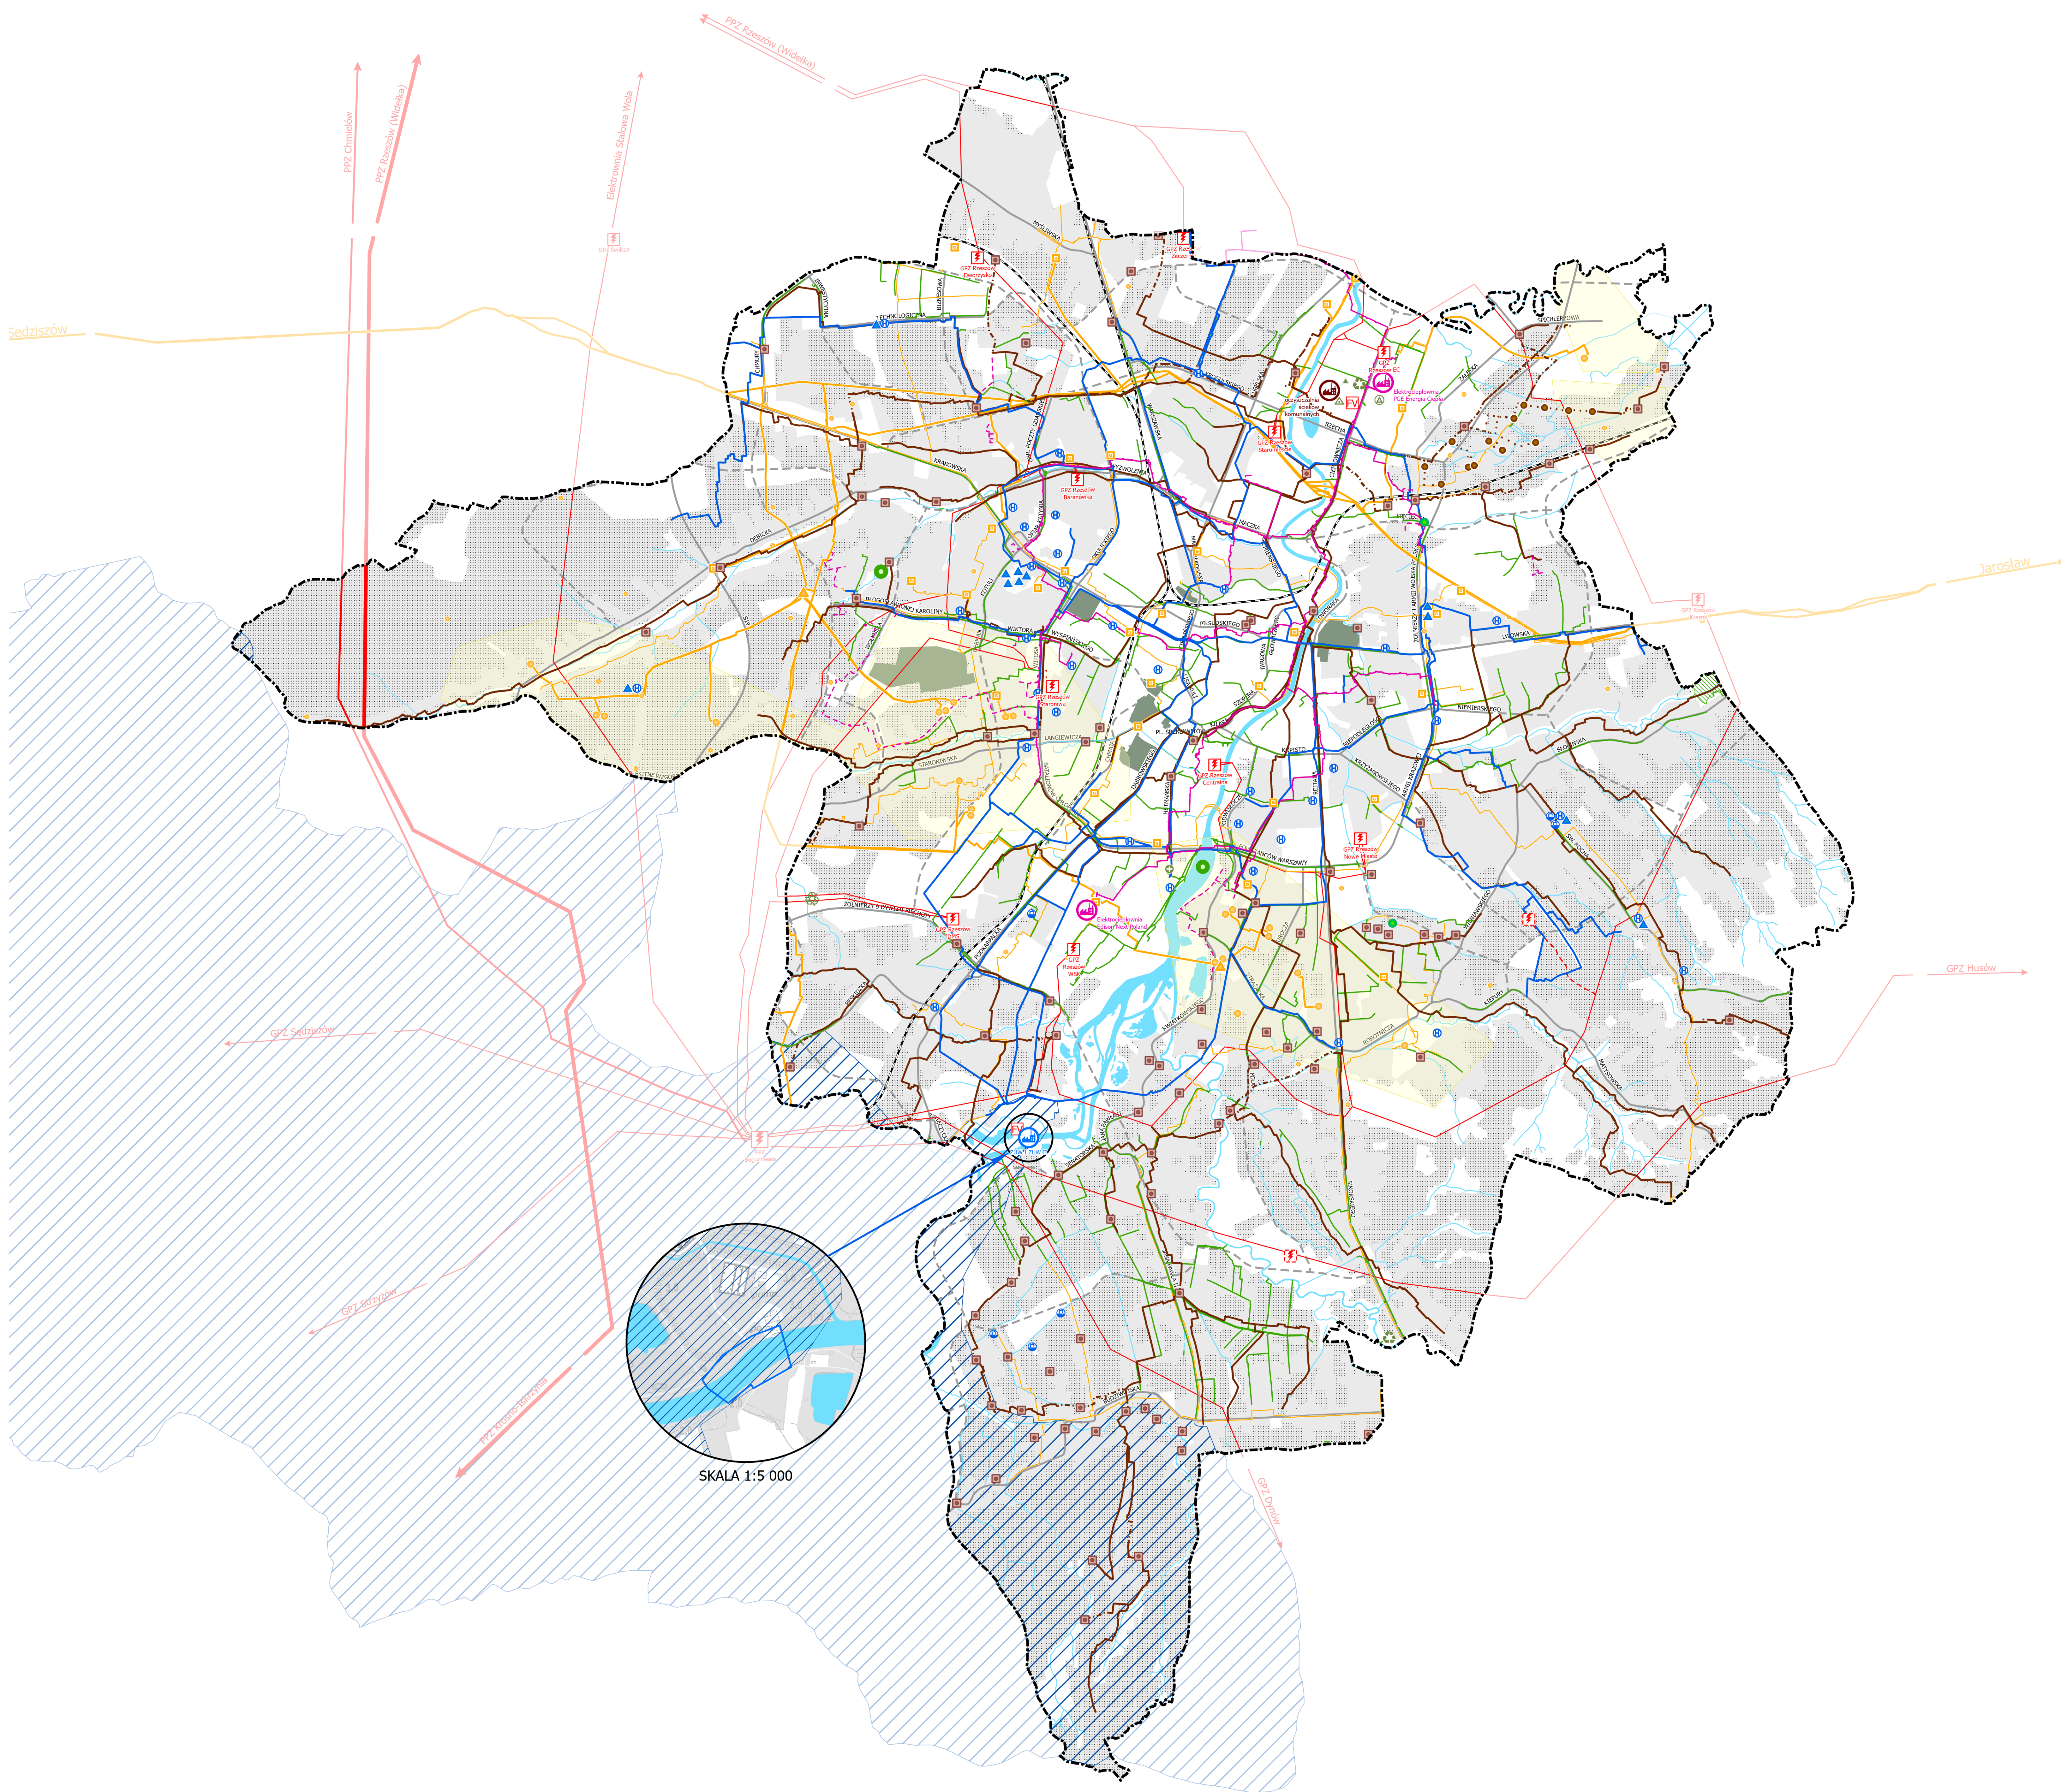

SKALA 1:5 000

### LEGENDA

#### OZNACZENIA OGÓLNE

- granica miasta
- drogi istniejące
- - - drogi planowane
- - - linie kolejowe
- tereny zamknięte inne niż ustalone przez ministra właściwego do spraw transportu
- wody

#### SYSTEM WODOCIĄGOWY

- ujęcie wody "Zwięczyca"
- pozostałe ujęcia wody
- magistrale wodociągowe
- hydrofarmy
- ▲ zbiorniki wyrównawcze wody
- strefa ochrony bezpośredniej ujęcia wody "Zwięczyca"
- strefa ochrony pośredniej ujęcia wody "Zwięczyca"

#### SYSTEM KANALIZACJI SANITARNEJ

- oczyszczalnia ścieków
- kanały sanitarne główne grawitacyjne
- - - kanały sanitarne tłoczne
- - - kanały sanitarne podciśnieniowe
- - - projektowana kanalizacja sanitarna
- przepompownie ścieków komunalnych
- studnie zbiorcze kanalizacji podciśnieniowej

#### SYSTEM KANALIZACJI DESZCZOWEJ

- główne kolektory deszczowe
- przepompownie wód opadowo-roztopowych
- zbiorniki retencyjne na ciekach
- projektowany polder

#### SYSTEM CIEPŁOWNICZY

- źródła ciepła
- magistrale ciepownicze
- - - projektowane sieci ciepownicze

#### SYSTEM GAZOWNICZY

- gazociągi wysokiego ciśnienia
- gazociągi średniego ciśnienia
- stacje redukcyjne gazu
- ▲ kopalnie gazu ziemnego
- czynne odwierty gazowe
- zlikwidowane odwierty gazowe
- obszary górnicze złóż gazu ziemnego

#### SYSTEM ELEKTROENERGETYCZNY

- PPZ
- / ■ GPZ istniejący / planowany
- farmy fotowoltaiczne
- napowietrzne linie elektroenergetyczne najwyższych napięć 400kV
- napowietrzne linie elektroenergetyczne najwyższych napięć 220kV
- napowietrzne linie elektroenergetyczne wysokiego napięcia 110 kV istniejące / planowane
- - - odcinki skablowane linii elektroenergetycznych wysokiego napięcia 110kV


#### SYSTEM GOSPODARKI ODPADAMI

- ▲ instalacja do mechanicznego przetwarzania odpadów komunalnych
- instalacja do termicznego przetwarzania odpadów z odzyskiem energii
- ▲ kompostownia odpadów zielonych
- Punkt Selektywnego Zbierania Leków
- Punkt Selektywnego Zbierania Odpadów Komunalnych (PSZOK)
- projektowany Punkt Selektywnego Zbierania Odpadów Komunalnych (PSZOK)

#### OZNACZENIA DODATKOWE

- obszary mieszkaniowe
- obszary wymagające budowy lub rozbudowy systemów infrastruktury technicznej

SKALA 1:25 000

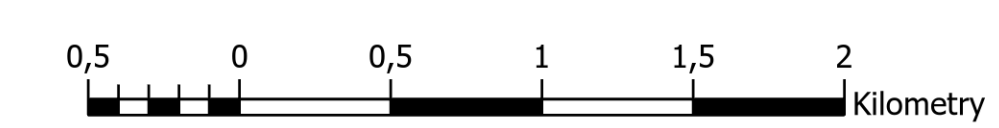

ZALĄCZNIK NR 3  
DO UCHWAŁY NR LXXXV/1890/2023  
RADY MIASTA RZESZÓWA  
Z DNIA 26 WRZEŚNIA 2023 R.

